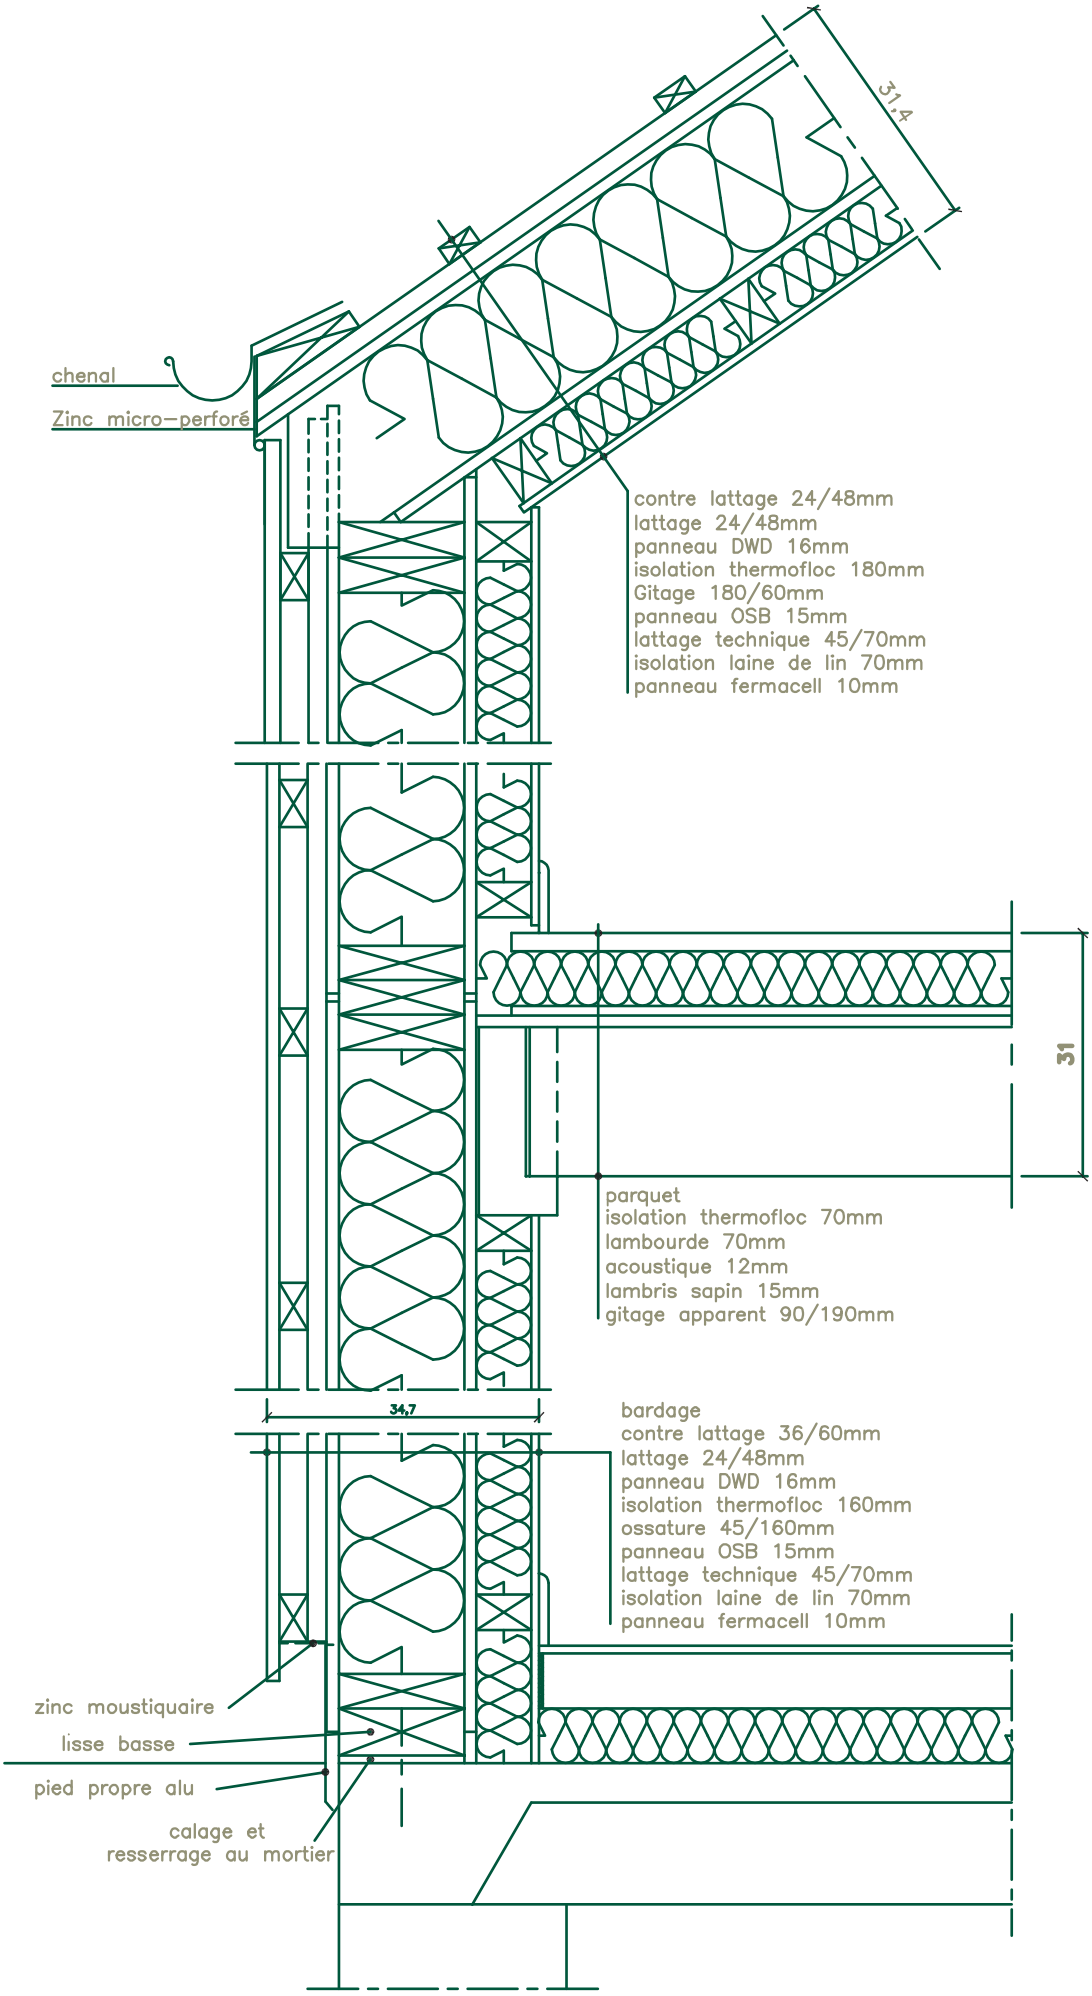
31,4
chenal
Zinc micro-perforé
contre lattage 24/48mm
lattage 24/48mm
panneau DWD 16mm
isolation thermofloc 180mm
Gitage 180/60mm
panneau OSB 15mm
lattage technique 45/70mm
isolation laine de lin 70mm
panneau fermacell 10mm
31
parquet
isolation thermofloc 70mm
lambourde 70mm
acoustique 12mm
lambris sapin 15mm
gitage apparent 90/190mm
34,7
bardage
contre lattage 36/60mm
lattage 24/48mm
panneau DWD 16mm
isolation thermofloc 160mm
ossature 45/160mm
panneau OSB 15mm
lattage technique 45/70mm
isolation laine de lin 70mm
panneau fermacell 10mm
zinc moustiquaire
lisse basse
pied propre alu
calage et
resserrage au mortier